

Сообщение о возможном установлении публичного сервитута

1	<p style="text-align: center;">Администрация Приозерского муниципального района Ленинградской области (уполномоченный органа, которым рассматривается ходатайство об установлении публичного сервитута)</p>	
2	<p>В соответствии с п.1 ст. 39.37 Земельного кодекса в отношении земель и земельных участков в целях строительства и эксплуатации линейного объекта системы газоснабжения местного значения «Наружный газопровод до границ земельного участка, расположенного по адресу: Ленинградская обл., Приозерский р-н, п. Сосново, (кад. ном. уч. 47:03:1209002:362)». (цель установления публичного сервитута)</p>	
3	Кадастровый номер	Адрес или иное описание местоположения земельного участка (участков), в отношении которого испрашивается публичный сервитут
	47:03:1209002:1360	Российская Федерация, Ленинградская область, Приозерский район, Сосновское сельское поселение
	47:03:1209002:1274	Российская Федерация, Ленинградская область, Приозерский район, п.Сосново
	47:03:1209002:359	Ленинградская область, Приозерский район, пос. Сосново
	47:03:1209002:1346	Российская Федерация, Ленинградская область, Приозерский муниципальный район, посёлок Сосново
4	<p>Администрация Приозерского муниципального района Ленинградской области Адрес: 188760, Ленинградская область, г. Приозерск, ул. Ленина, д.10 телефон приемной 8 813 79 36-973 E-mail: info@admpriozersk.ru</p> <p>(адрес, по которому заинтересованные лица могут ознакомиться с поступившим ходатайством об установлении публичного сервитута и прилагаемым к нему описанием местоположения границ публичного сервитута, время приема заинтересованных лиц для ознакомления с поступившим ходатайством об установлении публичного сервитута)</p>	
5	<p>Администрация Приозерского муниципального района Ленинградской области Адрес: 188760, Ленинградская область, г. Приозерск, ул. Ленина, д.10 телефон приемной 8 813 79 36-973 E-mail: info@admpriozersk.ru время приема: по предварительной записи</p> <p>В течение 15 дней со дня опубликования сообщения о возможном установлении публичного сервитута в порядке, установленном для официального опубликования (обнародования) правовых актов поселения, городского округа, по месту нахождения земельного участка и (или) земель, указанных в пункте 3 данного сообщения. (адрес, по которому заинтересованные лица могут подать заявления об учете прав на земельные участки, а также срок подачи указанных заявлений)</p>	
6	<p>Обоснование необходимости установления публичного сервитута:</p> <p>1. В соответствии с абз.2 п.1 Перечня случаев, при которых для строительства, реконструкции линейного объекта не требуется подготовка документации по планировке территории, утвержденным Постановлением Правительства Российской Федерации от 12 ноября 2020 г. №1816 – при строительстве, реконструкции газопроводов с проектным рабочим давлением не более 1,2 мегапаскаля подготовка документации по планировке территории не требуется.</p> <p>2. Перечень поручений по реализации Послания Президента Российской Федерации Федеральному Собранию Российской Федерации от 21 апреля 2021 года, утвержден Президентом РФ 02.05.2021 № Пр-753. (реквизиты решений об утверждении документа территориального планирования, документации по планировке территории, а также информацию об инвестиционной программе субъекта естественных монополий)</p>	
7	<p style="text-align: center;">1. https://admpriozersk.ru/ (сведения об официальных сайтах в информационно-телекоммуникационной сети «Интернет», на которых размещены утвержденные документы территориального</p>	

	планирования, документация по планировке территории, инвестиционная программа субъекта естественных монополий)
8	1. https://admpriozersk.ru/ (официальные сайты в информационно - телекоммуникационной сети «Интернет», на которых размещается сообщение о поступившем ходатайстве об установлении публичного сервитута)
9	Дополнительно по всем вопросам можно обращаться: АО «Газпром газораспределение Ленинградская область» 192148, г. Санкт-Петербург ул. Пинегина, д. 4 zo-dogaz@gazprom-lenobl.ru 8(812)405-40-04 (доб. 48266), 8(981)716-93-02
10	Графическое описание местоположения границ публичного сервитута, а также перечень координат характерных точек этих границ прилагается к сообщению (описание местоположения границ публичного сервитута)


Схема расположения границ публичного сервитута
Линейный объект: "Наружный газопровод до границ земельного участка, расположенного по адресу: Ленинградская обл., Приозерский р-н, п. Сосново (кад. ном. уч. 47:03:1209002:362) "
Местоположение: Ленинградская область, Приозерский муниципальный район, Сосновское сельское поселение, п. Сосново
Кадастровые номера земельных участков в отношении которых испрашивается публичный сервитут: 47:03:1209002:359, 47:03:1209002:1274, 47:03:1209002:1346, 47:03:1209002:1360

Приложение _____
 к постановлению администрации
 Приозерского муниципального района
 Ленинградской области
 от _____ 2025 г. № _____

Зона с ОУ1 S= 535 кв.м. в т.ч. в границах ЗУ с кн 47:03:1209002:359 - 129 кв.м.
в т.ч. в границах ЗУ с кн 47:03:1209002:1274 - 160 кв.м.
в т.ч. в границах ЗУ с кн 47:03:1209002:1346 - 241 кв.м.
в т.ч. в границах ЗУ с кн 47:03:1209002:1360 - 5 кв.м.



Масштаб 1:2000

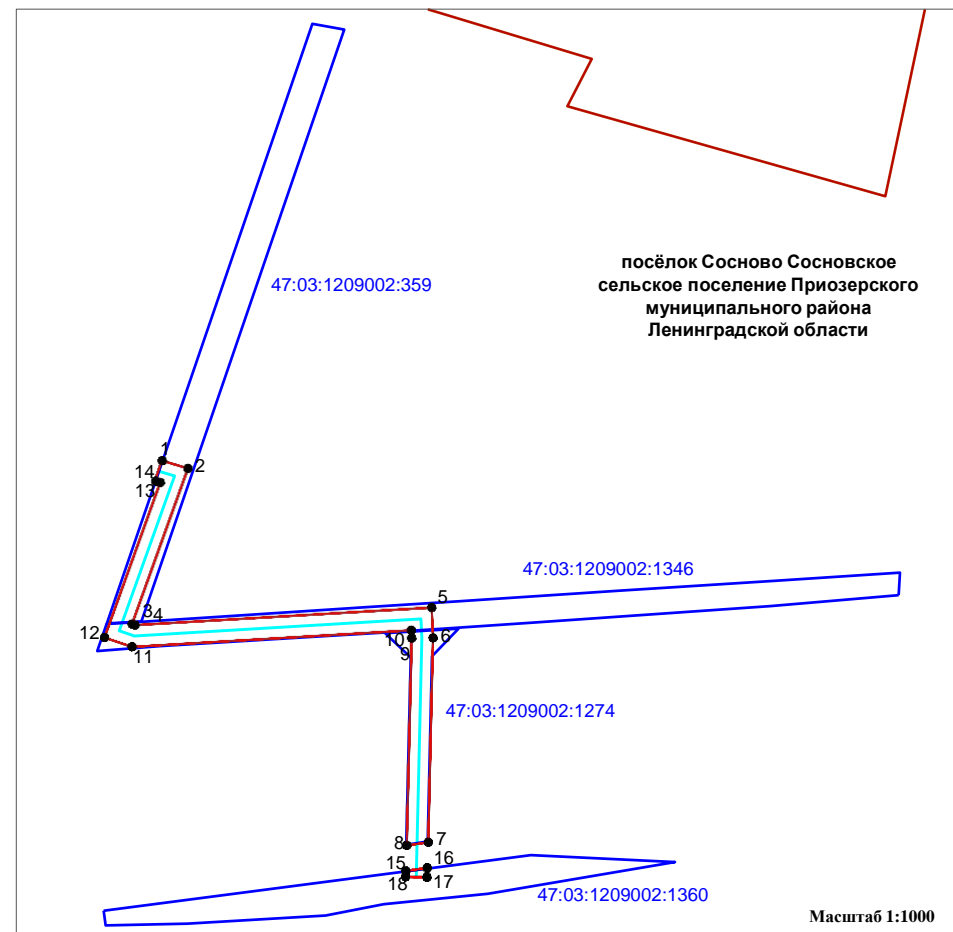

Масштаб 1:1000

Используемые условные знаки и обозначения:

- - проектные границы публичного сервитута;
- - проектное местоположение линейного объекта (газопровода);
- - граница земельного участка, в отношении которого испрашивается публичный сервитут и сведения о котором содержатся в Едином государственном реестре недвижимости;
- - граница кадастрового квартала;
- - граница населенного пункта;
- 47:03:1209002:1360 - кадастровый номер земельного участка, в отношении которого испрашивается публичный сервитут
- 47:03:1209002 - номер кадастрового квартала;
- 1 - характерная точка границы публичного сервитута.